


L1, L26.3A5 50Hz; 0,4kVAC

N.

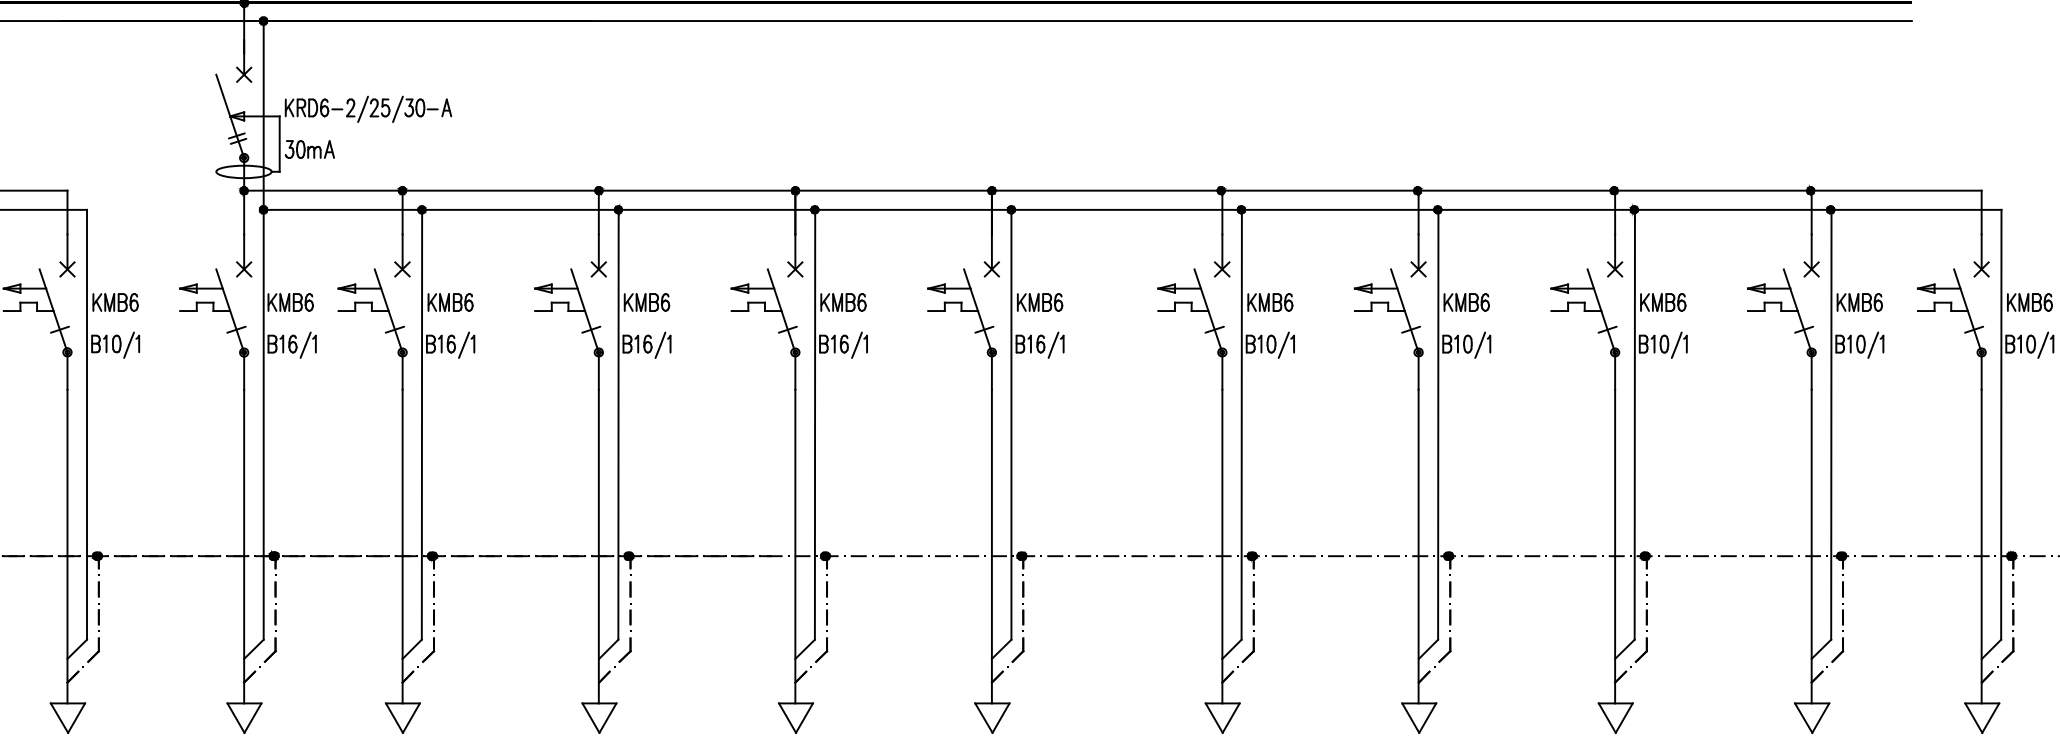

ZASILANIE/ODBIÓR	Obwód 9 Podświetlenie kuchni	Obwód 10 Gniazda 16A/230V Łazienka	Obwód 11 Gniazda 16A/230V Taras	Obwód 12 16A/230V Brama garażowa	Obwód 13 Gniazda 16A/230V garaż	Obwód 14 Gniazda 16A/230V kotłownia	Obwód 15 Oświetlenie łazienka	Obwód 16 Oświetlenie taras	Obwód 17 Oświetlenie podjazdu do garażu	Obwód 18 Oświetlenie garażu	Obwód 19 Oświetlenie kotłownia
LOKALIZACJA											
KABEL/PRZEWÓD	YDYpżo 3x1,5 mm2	YDYpżo 3x1,5 mm2	YDYpżo 3x1,5 mm2	YDYpżo 3x1,5 mm2	YDYpżo 3x1,5 mm2	YDYpżo 3x2,5 mm2	YDYpżo 3x2,5 mm2	YDYpżo 3x2,5 mm2	YDYpżo 3x2,5 mm2	YDYpżo 3x2,5 mm2	YDYpżo 3x2,5 mm2
NR OBWODU	TA/11	TA/12	TA/13	TA/14	TA/15	TA/16	TA/17	TA/18	TA/19	TA/20	TA/21
MOC											