


L1, L26.3A3 50Hz; 0,4kVAC

N.

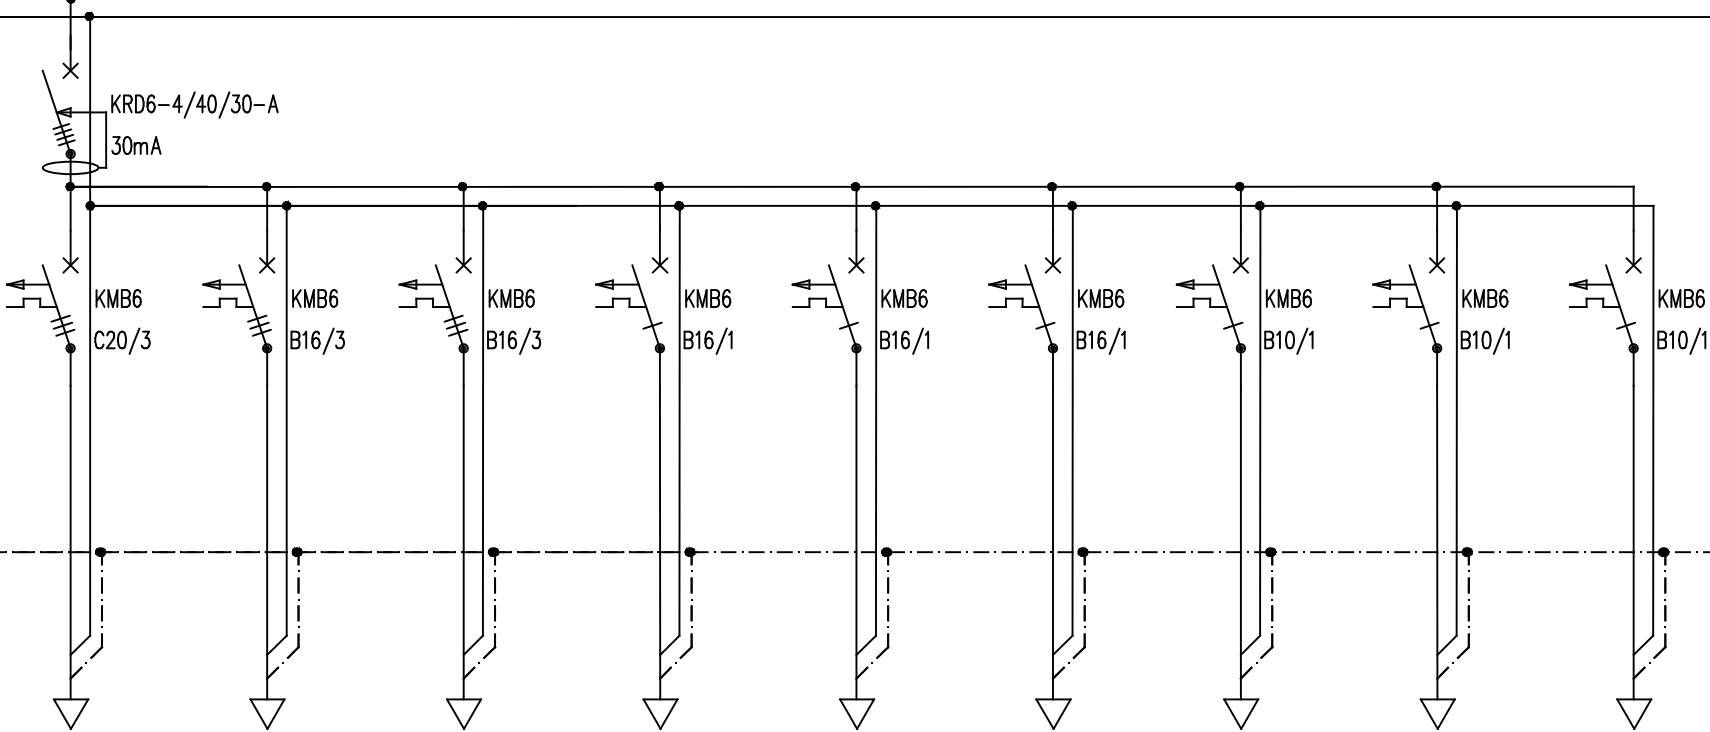

ZASILANIE/ODBIÓR	Obwód 1 Zasilanie 20A/400V płyta indukcyjna	Obwód 2 Zasilanie 16A/400V Gn. "Siła" Garaz	Obwód 3 Zasilanie 16A/230V Rekuperacja	Obwód 4 Gniazda 16A/230V Kuchnia	Obwód 5 Gniazda 16A/230V Salon	Obwód 6 Gniazda RTV	Obwód 7 Oświetlenie kuchnia	Obwód 8 Oświetlenie Salon	Obwód 9 Oświetlenie dodatkowe kuchnia
LOKALIZACJA									
KABEL/PRZEWÓD	YDYpżo 5x2,5 mm2	YDYpżo 5x2,5 mm2	YDYpżo 3x1,5 mm2	YDYpżo 3x1,5 mm2	YDYpżo 3x2,5 mm2	YDYpżo 3x2,5 mm2	YDYpżo 3x2,5 mm2	YDYpżo 3x2,5 mm2	YDYpżo 3x2,5 mm2
NR OBWODU	TA/3	TA/4	TA/5	TA/6	TA/7	TA/8	TA/9	TA/10	TA/10
MOC									