


L1, L26.3A3 50Hz; 0,4kVAC

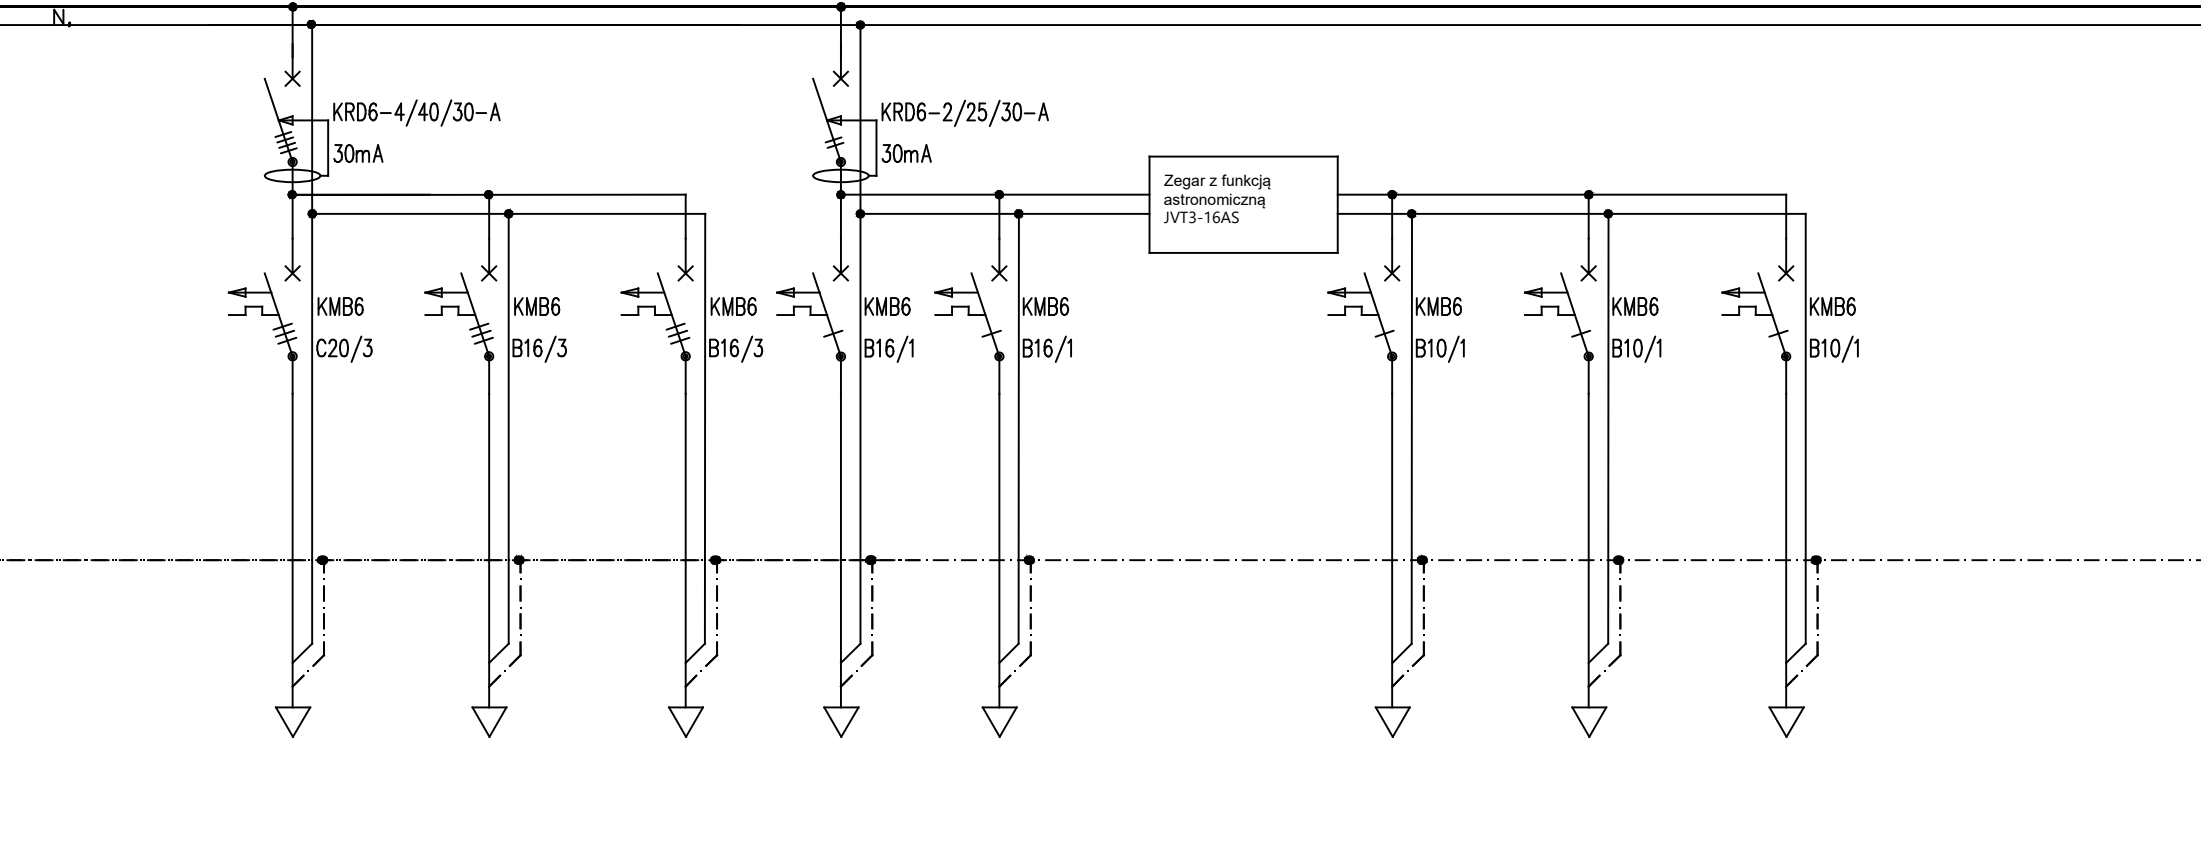

ZASILANIE/ODBIÓR	Obwód 4 Zasilanie 20A/400V płyta indukcyjna	Obwód 5 Zasilanie 16A/400V Gn. "Sila" Garaz	Obwód 6 Zasilanie 16A/230V Rekuperacja	Obwód 7 Gniazda 16A/230V Taras 1	Obwód 8 Gniazda 16A/230V Taras 2	Obwód 9 Sterowanie oświetleniem zew.	Obwód 10 Oświetlenie Taras 1	Obwód 11 Oświetlenie Taras 2	Obwód 12 Oświetlenie Ogród
LOKALIZACJA									
KABEL/PRZEWÓD	YDYpżo 5x2,5 mm2	YDYpżo 5x2,5 mm2	YDYpżo 3x1,5 mm2	YDYpżo 3x1,5 mm2	YDYpżo 3x2,5 mm2	YDYpżo 3x2,5 mm2	YDYpżo 3x2,5 mm2	YDYpżo 3x2,5 mm2	YDYpżo 3x2,5 mm2
NR OBWODU	TA/6	TA/7	TA/8	TA/9	TA/10	TA/11	TA/12	TA/13	TA/14
MOC									