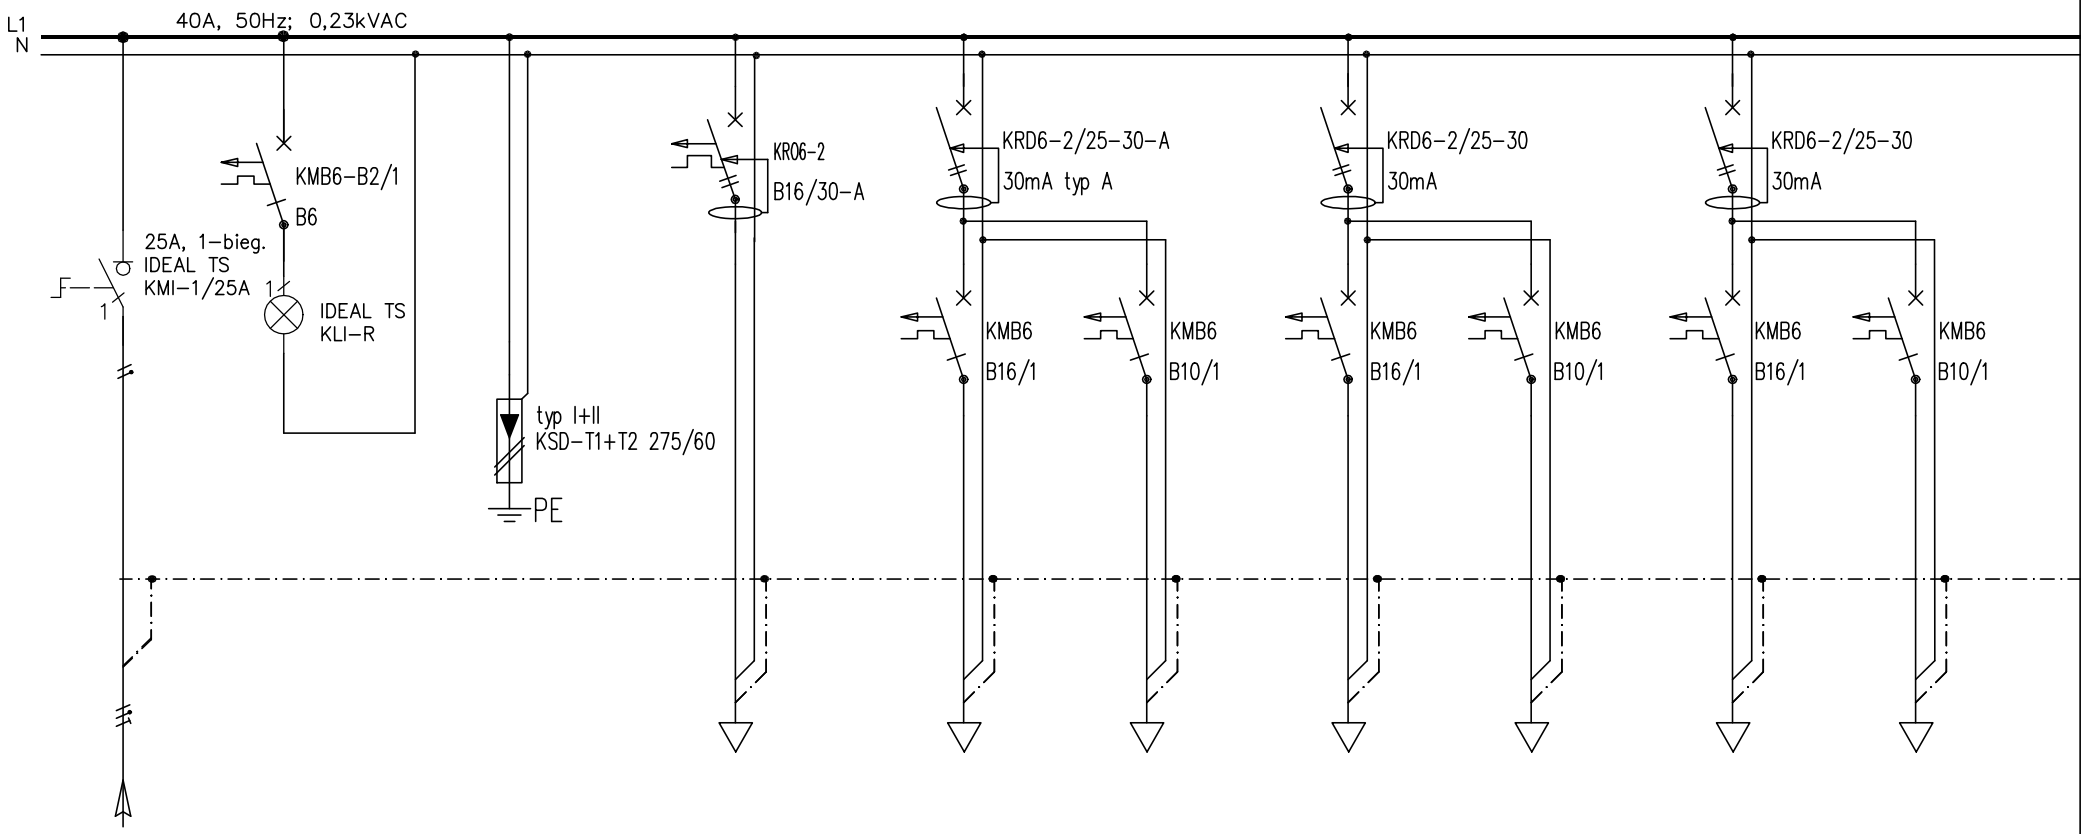

ZASILANIE/ODBIÓR	Zasilanie z rozdzielnicy głównej	Sygnalizacja napięcia	Ochrona przepięciowa	Obwód 1 Gniazda 16A/230V zmywarka	Obwód 2 Gniazda 16A/230V Pok. mieszkalne	Obwód 3 Oświetlenie pok. mieszkalne	Obwód 5 Gniazda 16A/230V Kuchnia	Obwód 6 Oświetlenie Kuchnia	Obwód 7 Gniazda 16A/230V Łazienka	Obwód 8 Gniazda 16A/230V Łazienka
LOKALIZACJA										
KABEL/PRZEWÓD	YDYżop 3xm6m2			YDYpżo 3x1,5 mm2	YDYpżo 3x1,5 mm2	YDYpżo 3x1,5 mm2	YDYpżo 3x1,5 mm2	YDYpżo 3x1,5 mm2	YDYpżo 3x1,5 mm2	YDYpżo 3x1,5 mm2
NR OBWODU				TM/3	TM/4	TM/5	TM/6	TM/7	TM/8	TM/9
MOC										

Nr rys.	1
Strona	1